

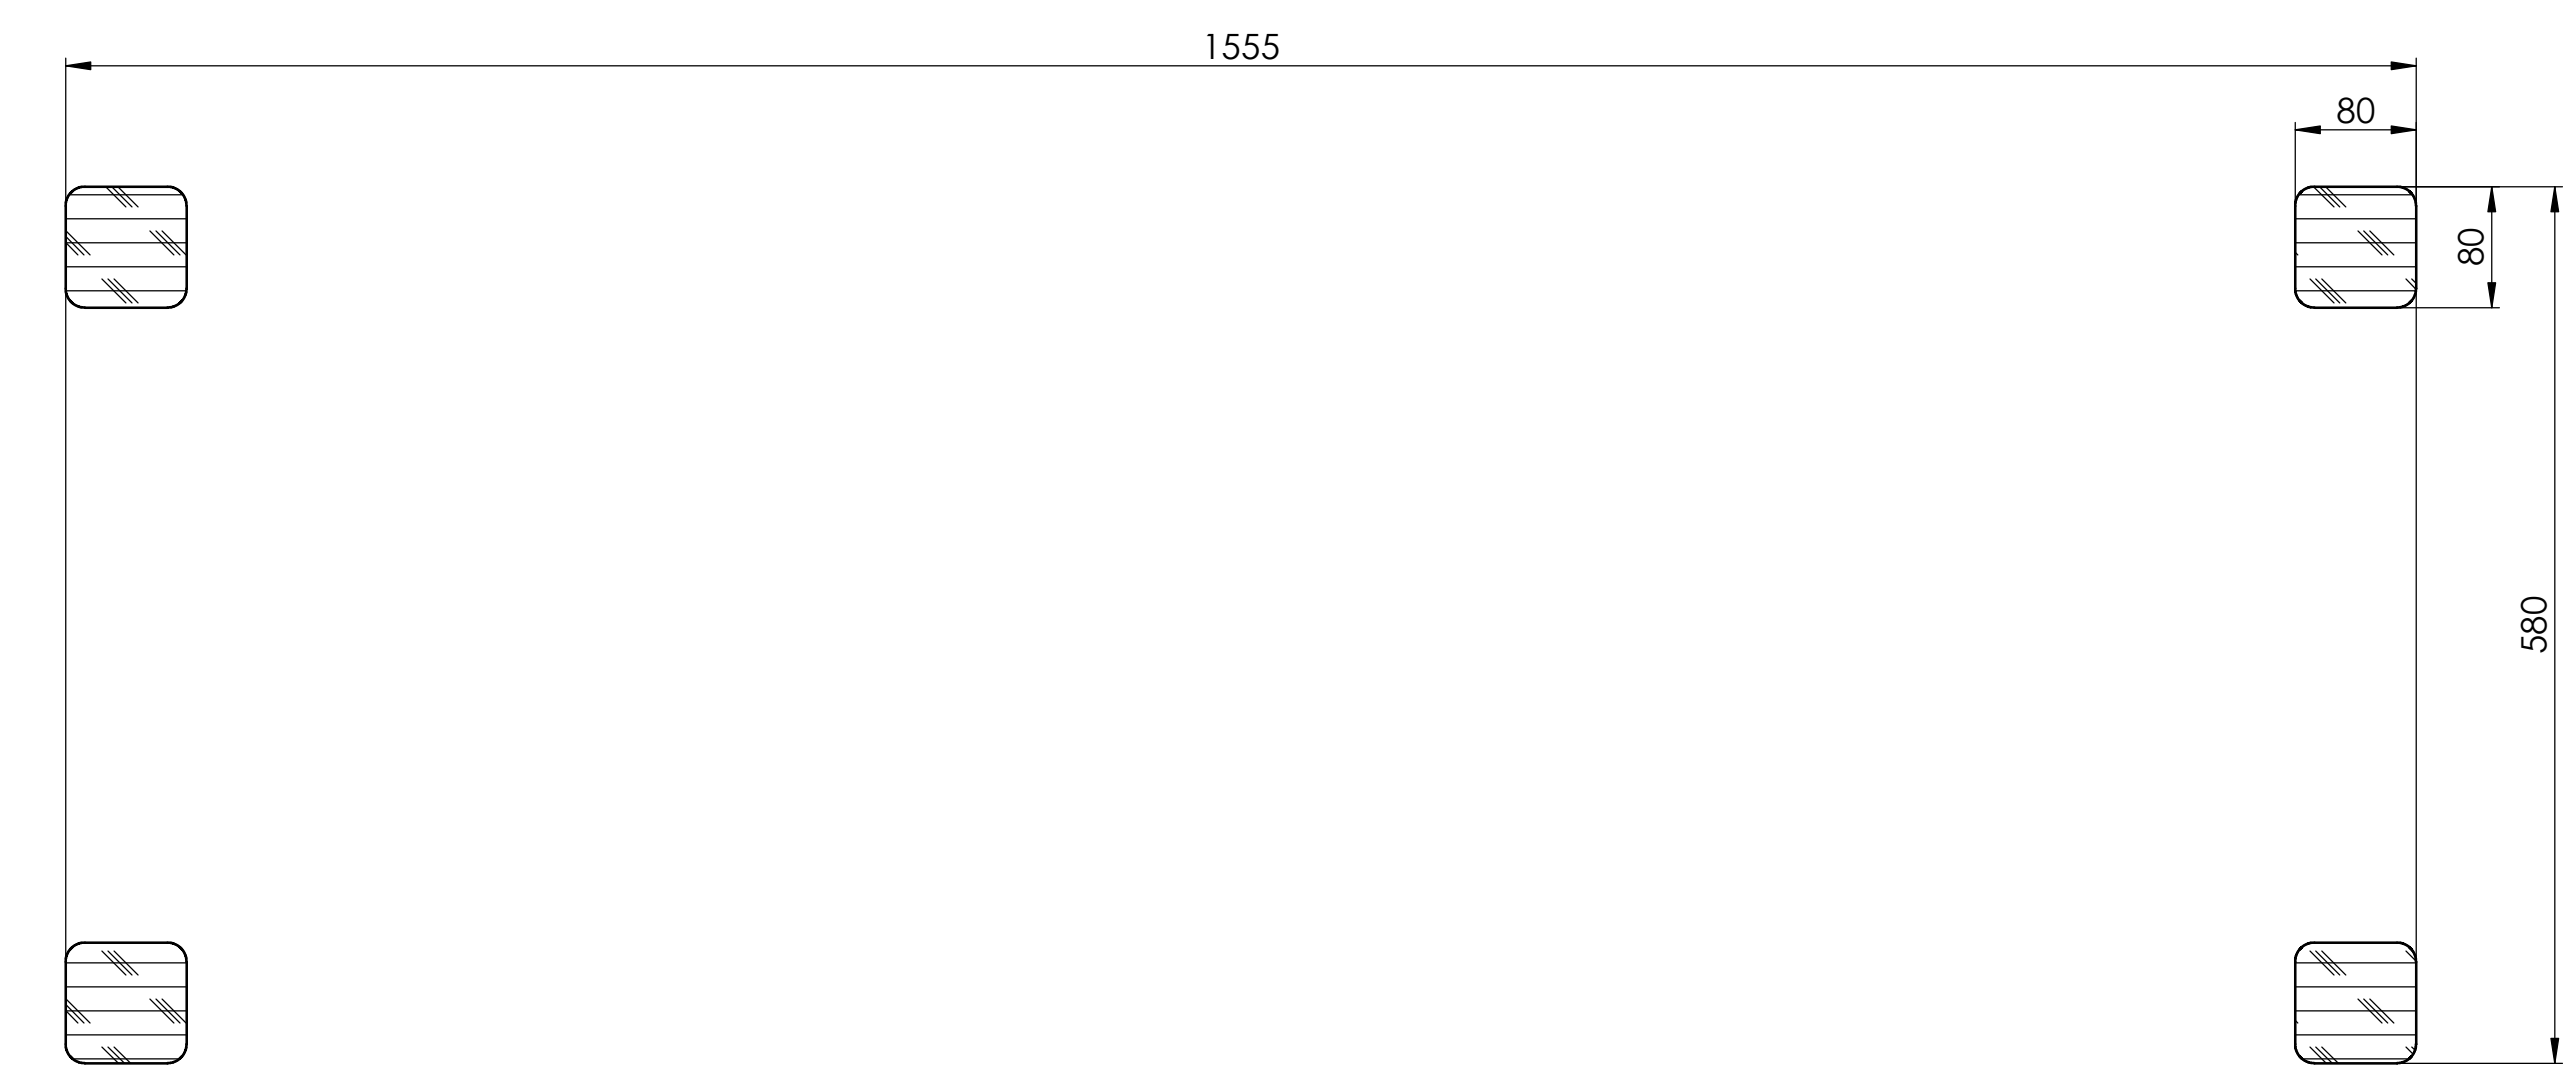
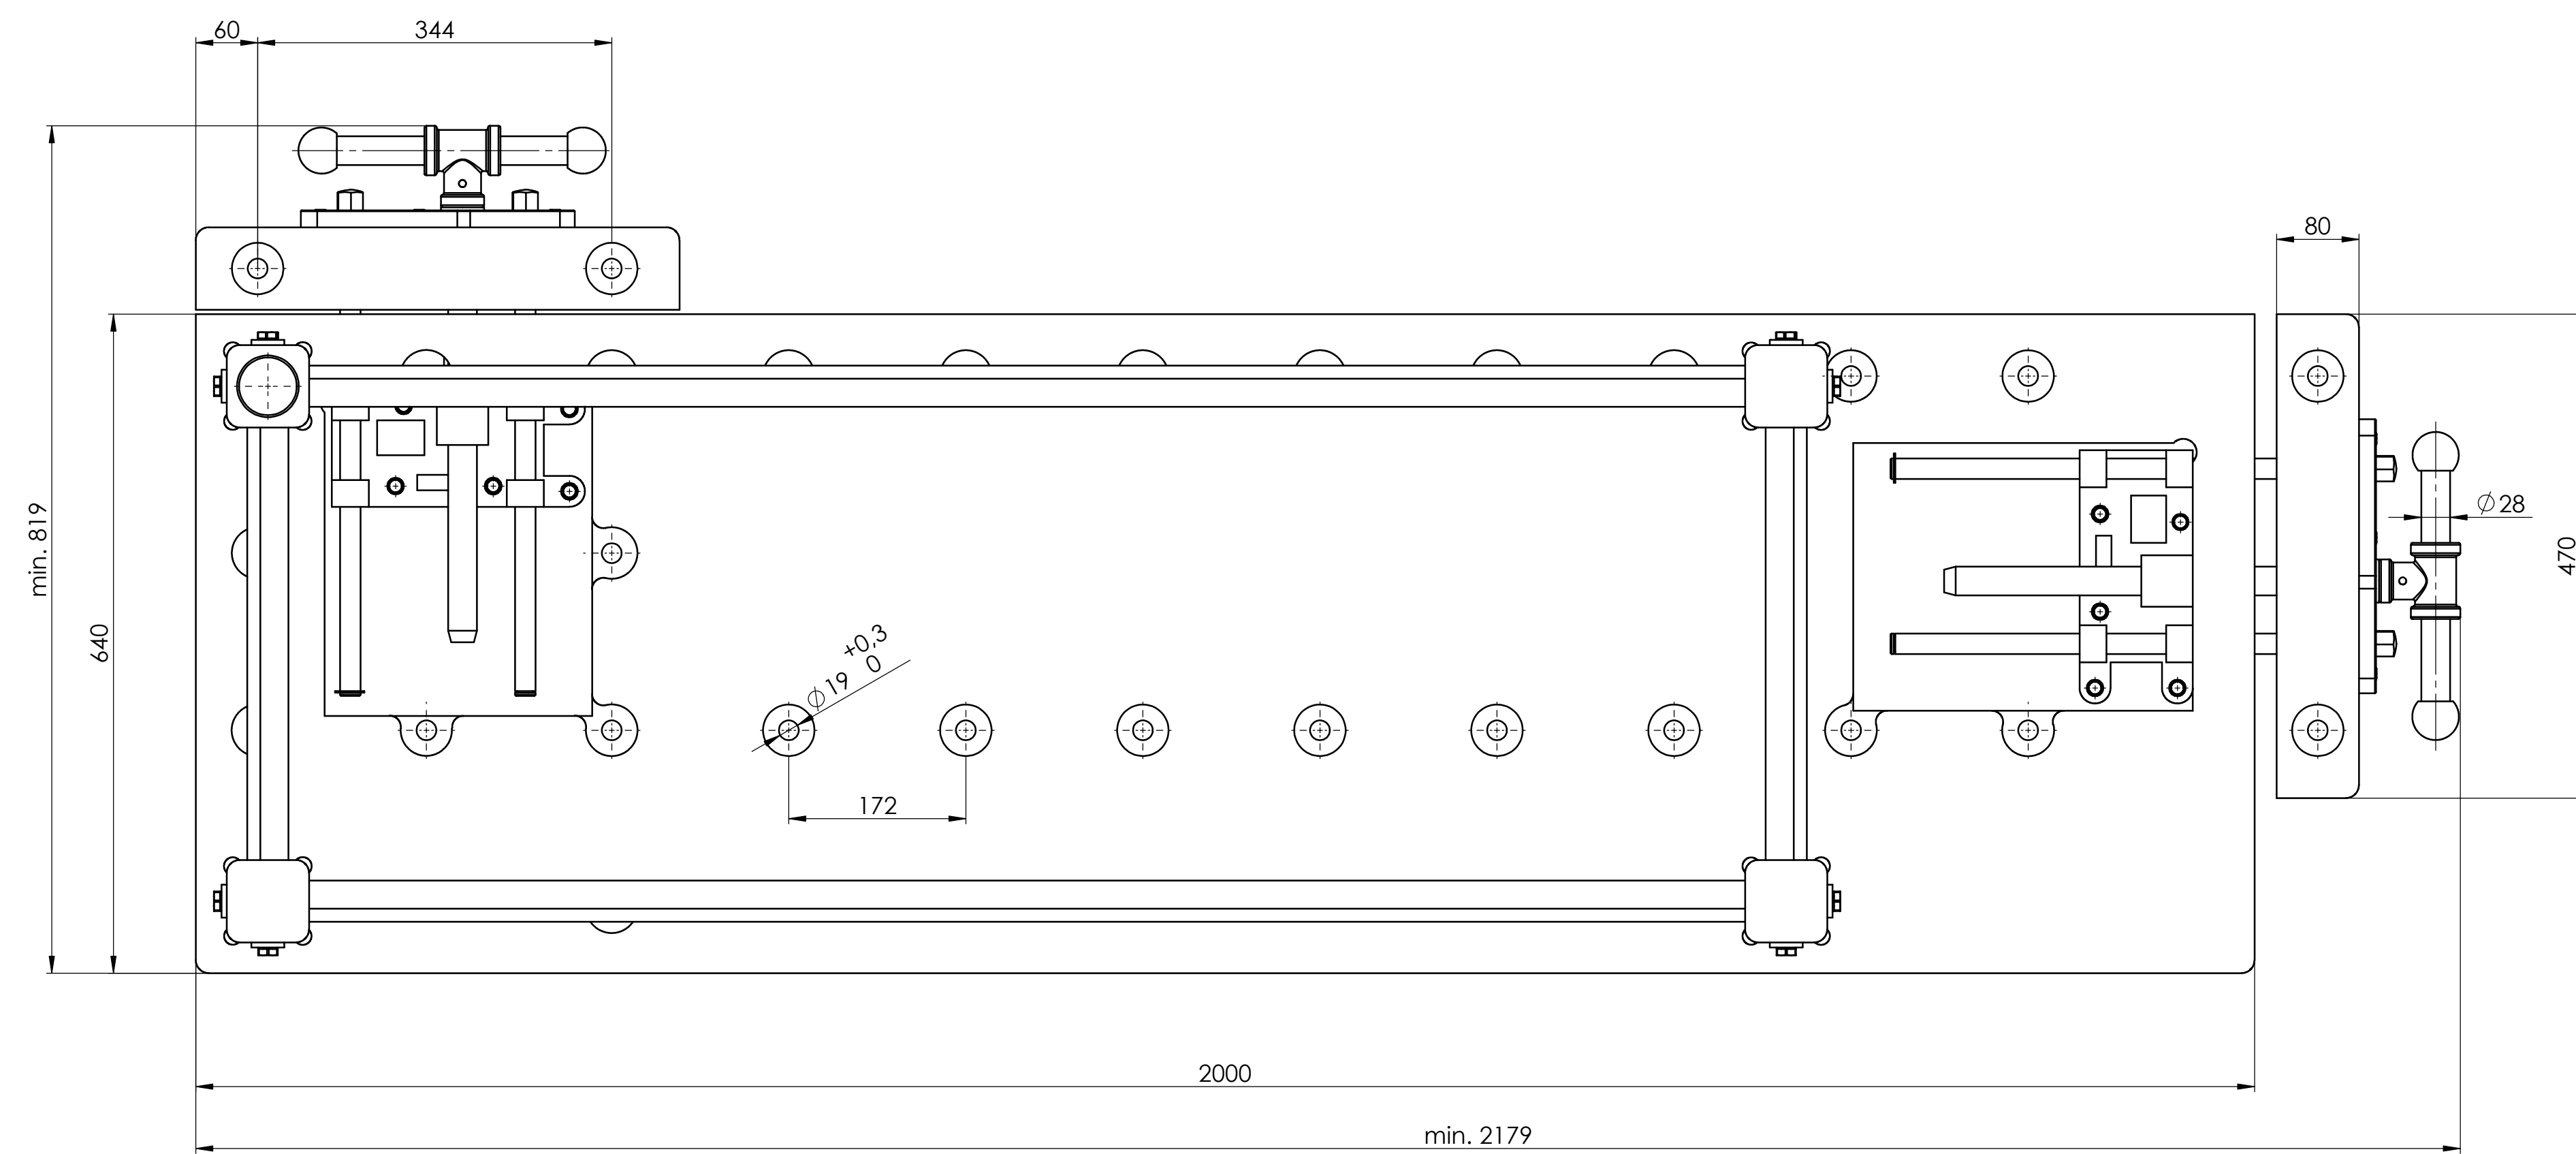
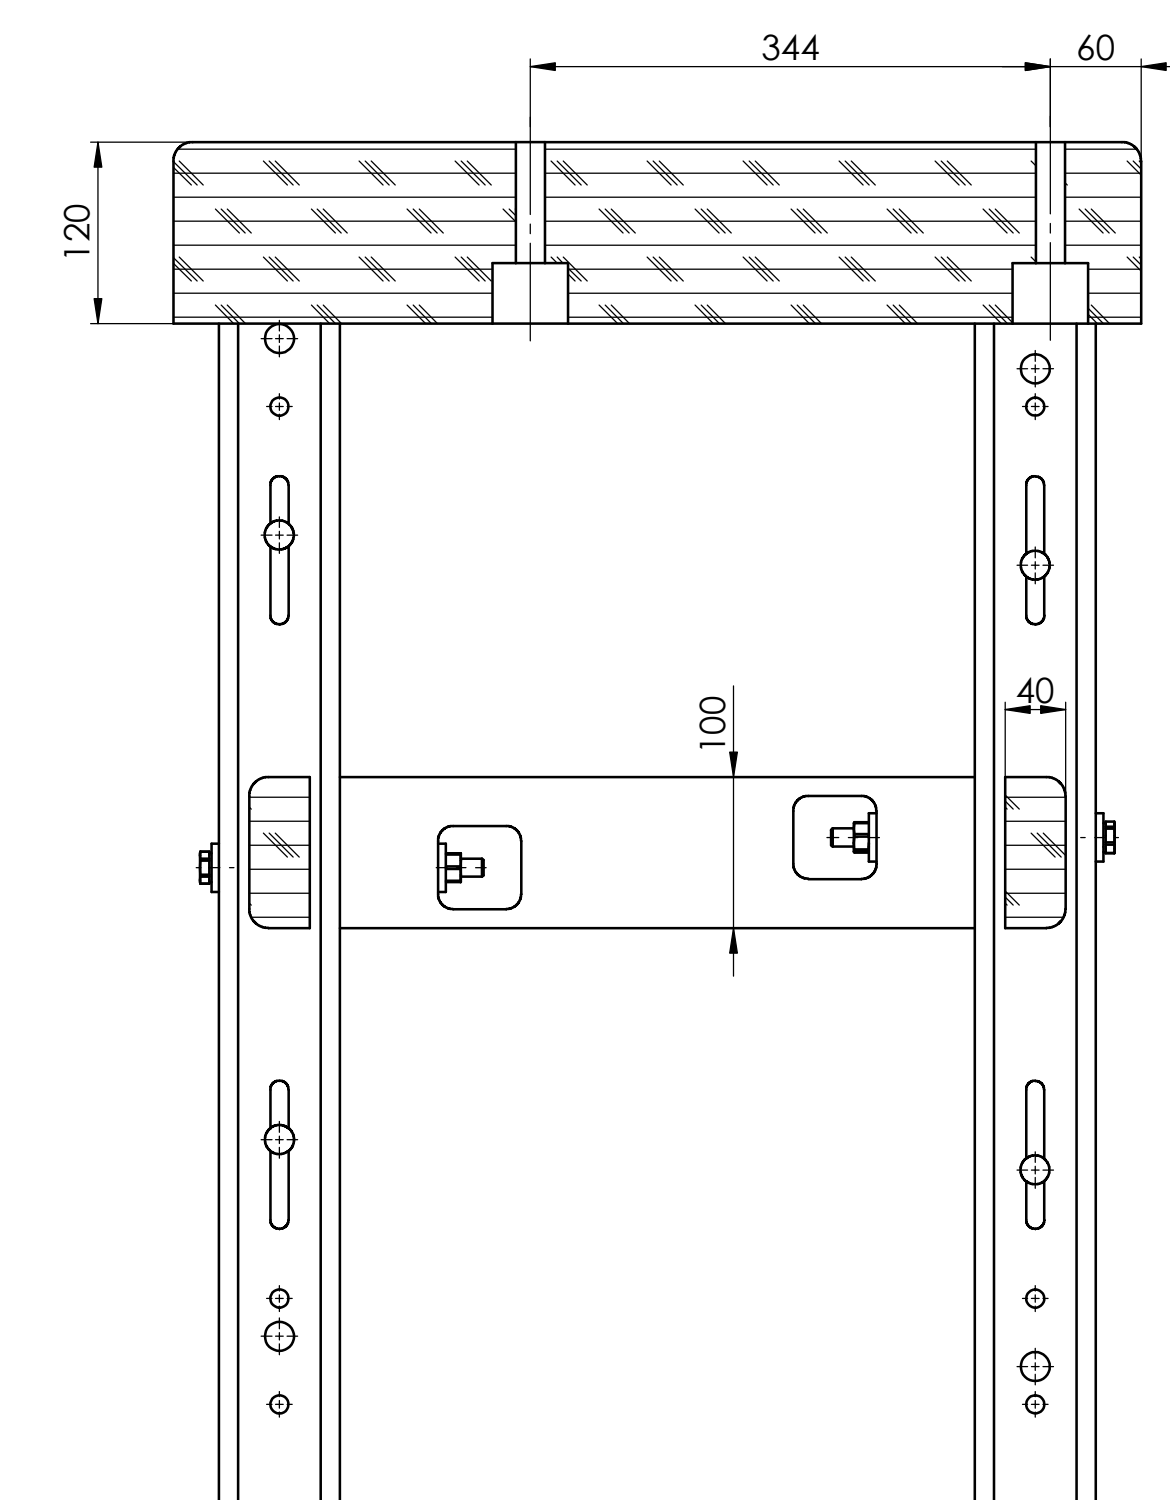


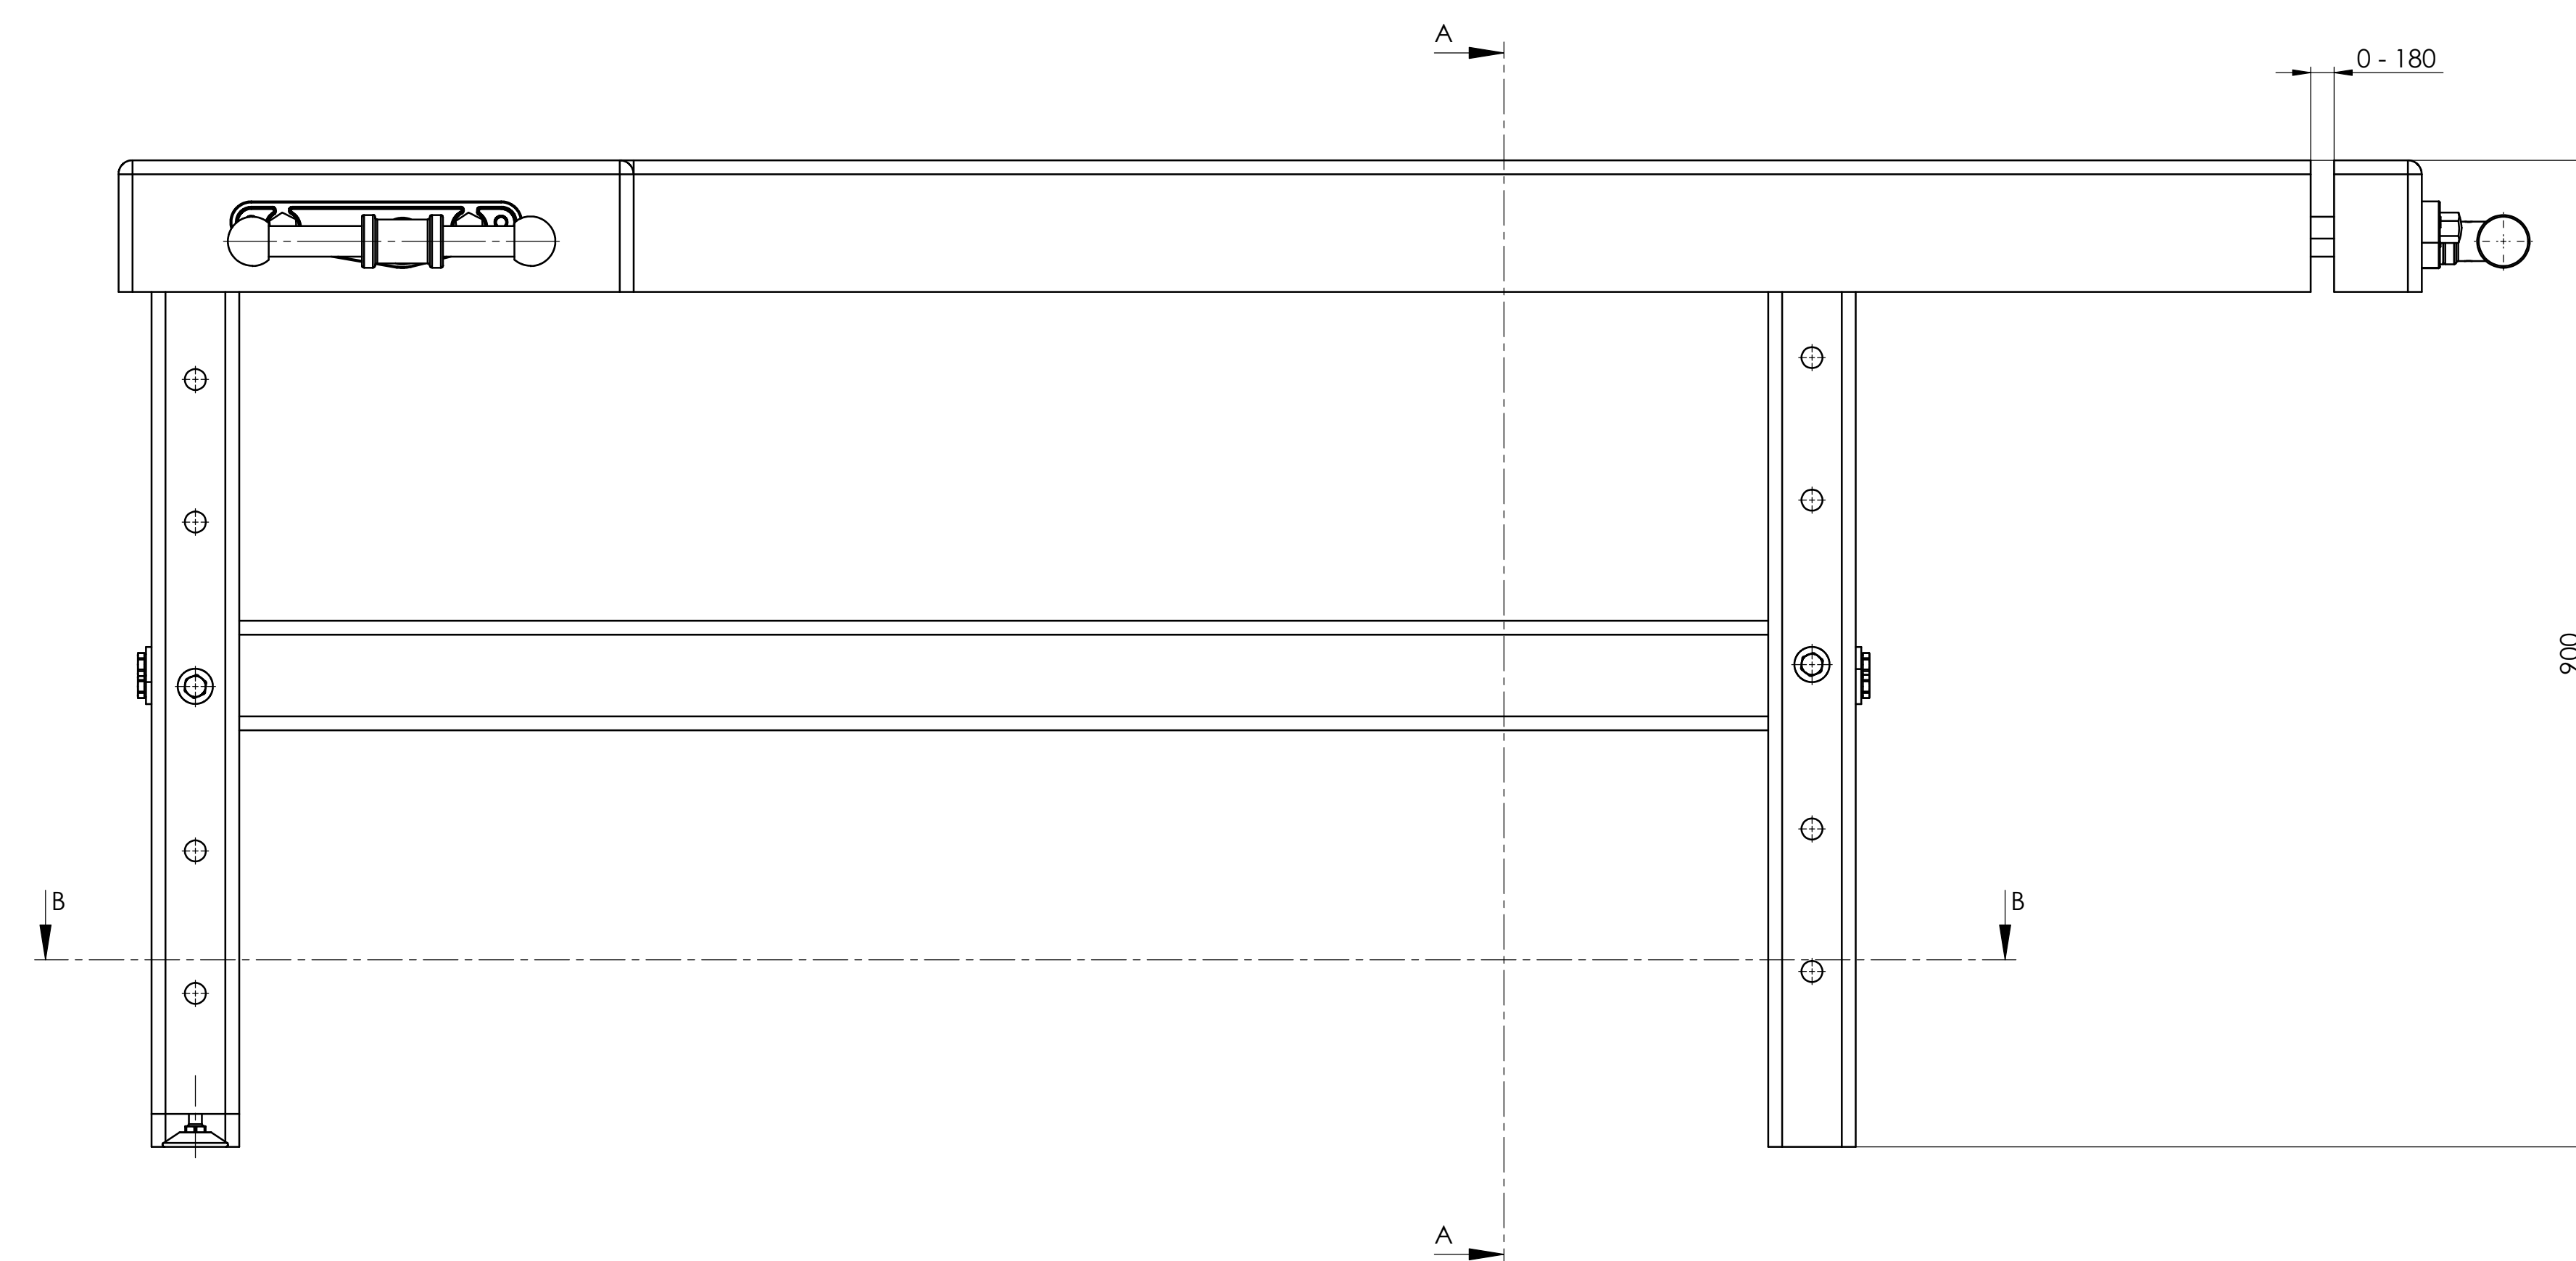

ŘEZ B-B
MĚŘITKO 1 : 5

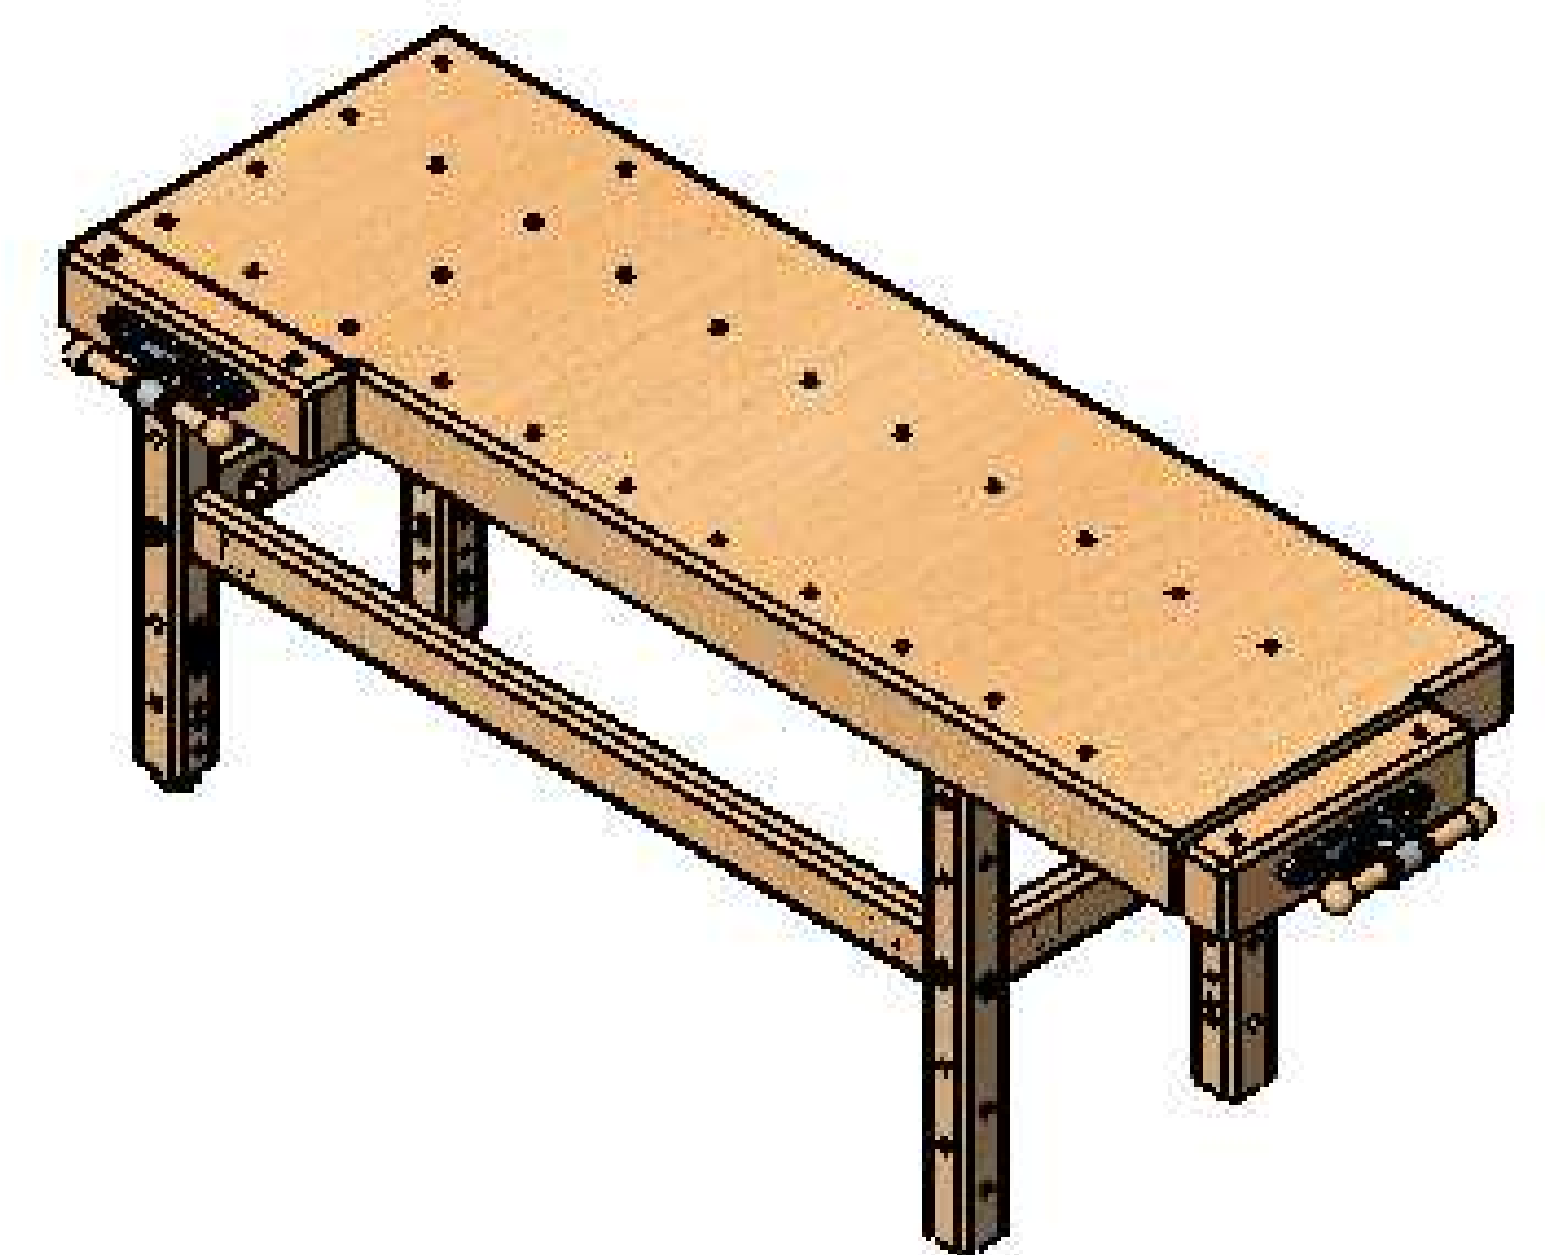

ŘEZ A-A
MĚRITKO 1 : 5

[illegible]